

## ВЕДОМОСТЬ РАБОЧИХ ЧЕРТЕЖЕЙ

№ листа	Наименование	Примеч.
1	Общие данные	
2	Схема благоустройства и озеленения	

## ВЕДОМОСТЬ ССЫЛОЧНЫХ И ПРИЛАГАЕМЫХ ДОКУМЕНТОВ

Обозначение	Наименование	Примеч.
	<u>Ссылочные документы</u>	
№ 123-ФЗ	Технический регламент о требованиях пожарной безопасности	
СП 42.13330.2016	Градостроительство. Планировка и застройка городских и сельских поселений.	
СП 82.13330.2016	Благоустройство территорий. Актуализированная редакция	
	СНиП III-10-75	
Приказ Минстроя РФ от 17.08.1992 № 197	"О типовых правилах охраны коммунальных тепловых сетей"	
Постановление Правительства РФ от 24.02.2009 № 160 (ред. от 17.05.2016)	"О порядке установления охранных зон объектов электросетевого хозяйства и особых условий использования земельных участков, расположенных в границах таких зон"	

## ТЕХНИКО-ЭКОНОМИЧЕСКИЕ ПОКАЗАТЕЛИ

Номер п/п	Наименование показателя	Площадь, м.кв.	Примечание
1	Площадь благоустраиваемой территории	480.0	
2	Площадь деревянного тротуара	60.0	
3	Площадь деревянных площадок	48.0	
4	Площадь озеленения (тундровый мох)	480.0	

Комплект чертежей марки А-98/17-ГП разработан на основании:

- Технического задания на разработку проектной документации для объекта «Этноплощадка. ЯНАО Тазовский район с. Гыда.»

Взам. инв.№

Подпись и дата

Инв.№ подл.


Настоящий проект выполнен в соответствии с нормами и правилами, действующими на территории Российской Федерации.

Главный инженер проекта: *Безответных* Е.В. Безответных

А-98/17-ГП							
Этноплощадка. ЯНАО Тазовский район с. Гыда							
ИЗМ.	КОЛ.УЧ	ЛИСТ	№ ДОК.	ПОДПИСЬ	ДАТА		
Нач. маст.	Безответных А.			<i>Безответных</i>			
Гл. констр.							
ГИП	Безответных Е.			<i>Безответных</i>	10.17г.		
Зав.гр.							
Инженер	Андреева			<i>Андреева</i>			
Общие данные					СТАДИЯ	ЛИСТ	ЛИСТОВ
					Э	1.1	
					ООО ПМ "Акрополь"		

ВЕДОМОСТЬ ЭЛЕМЕНТОВ БЛАГОУСТРОЙСТВА

Поз.	Наименование	Площадь элемента, м.кв.	Примечание
I	Тротуар деревянный	60.0	
II	Деревянная площадка (2 шт.)	48.0	
III	Газон (тундровый мох)	480.0	

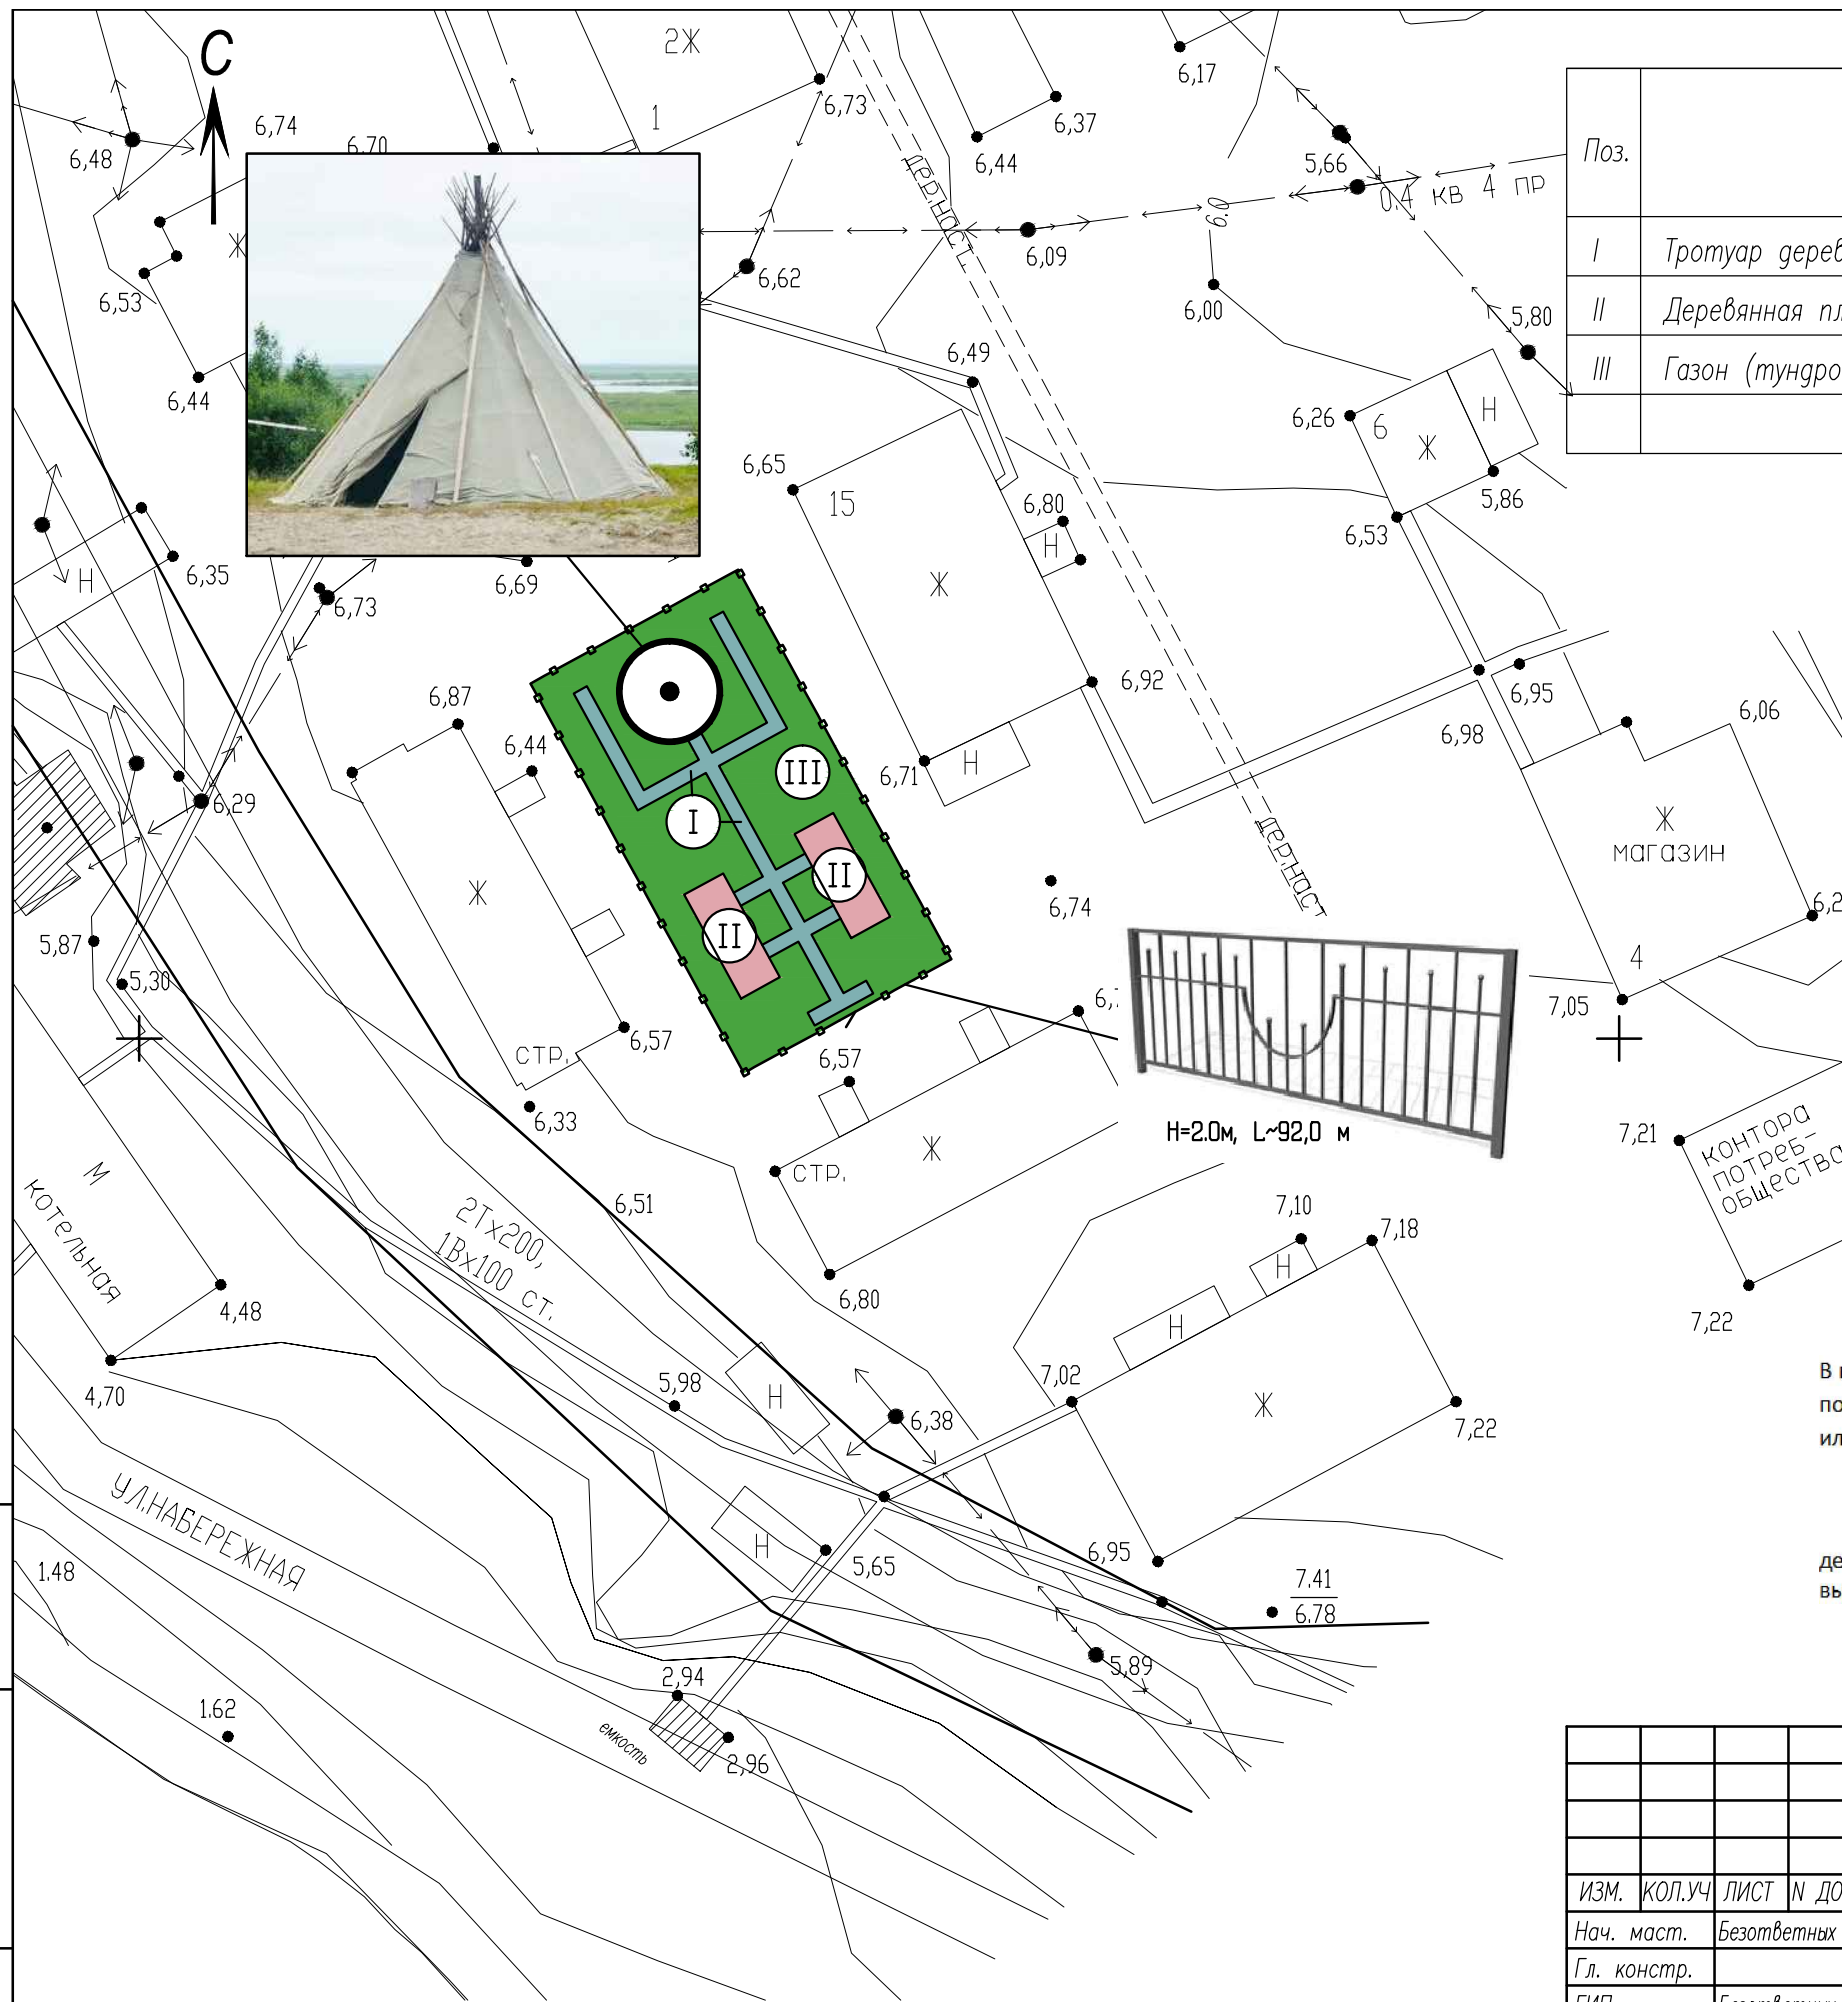

В пределах охранных зон тепловых сетей **не допускается** производить действия, которые могут повлечь нарушения в нормальной работе тепловых сетей, их повреждение, несчастные случаи или препятствующие ремонту.

В охранных зонах, установленных для объектов электросетевого хозяйства размещение детских и спортивных площадок **запрещается**. В случае прохождения ВЛ над территорией, выделенной под комплексное благоустройство выполнить перенос электросетей.

Взам. инв. N  
Подпись и дата  
Инв. N подл.

А-98/17-ГП					
Этноплощадка. ЯНАО Тазовский район с. Гыда					
ИЗМ.	КОЛ.УЧ	ЛИСТ	№ ДОК.	ПОДПИСЬ	ДАТА
Нач. маст.	Безответных А.			<i>[Signature]</i>	
Гл. констр.					
ГИП	Безответных Е.			<i>[Signature]</i>	10.17г.
Зав.гр.					
Инженер	Андреева			<i>[Signature]</i>	
Схема благоустройства и озеленения (М 1:500)					ООО ПМ "Акрополь"
СТАДИЯ			ЛИСТ	ЛИСТОВ	
Э			2		