


ВЕДОМОСТЬ ЭЛЕМЕНТОВ ЗОНИРОВАНИЯ ТЕРРИТОРИИ

Поз.	Наименование	Площадь элемента, м.кв.	Примечание
I	Тротуары	113.7	
II	Детская площадка	84.2	
III	Спортивная площадка	60.0	
IV	Зона отдыха (Беседки)	40.0	
V	Газон	1579.5	
б/н	Занято сооружениями (ТВС)	22.6	


УСЛОВНЫЕ ОБОЗНАЧЕНИЯ



Зона отвода ТВС 1 (для проведения ремонта и обслуживания теплосети)


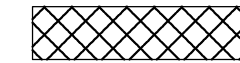


Зона отвода ТВС 2 (не размещать опоры и фундаменты оборудования и сооружений для предотвращения обрушения при протечках ТВС)

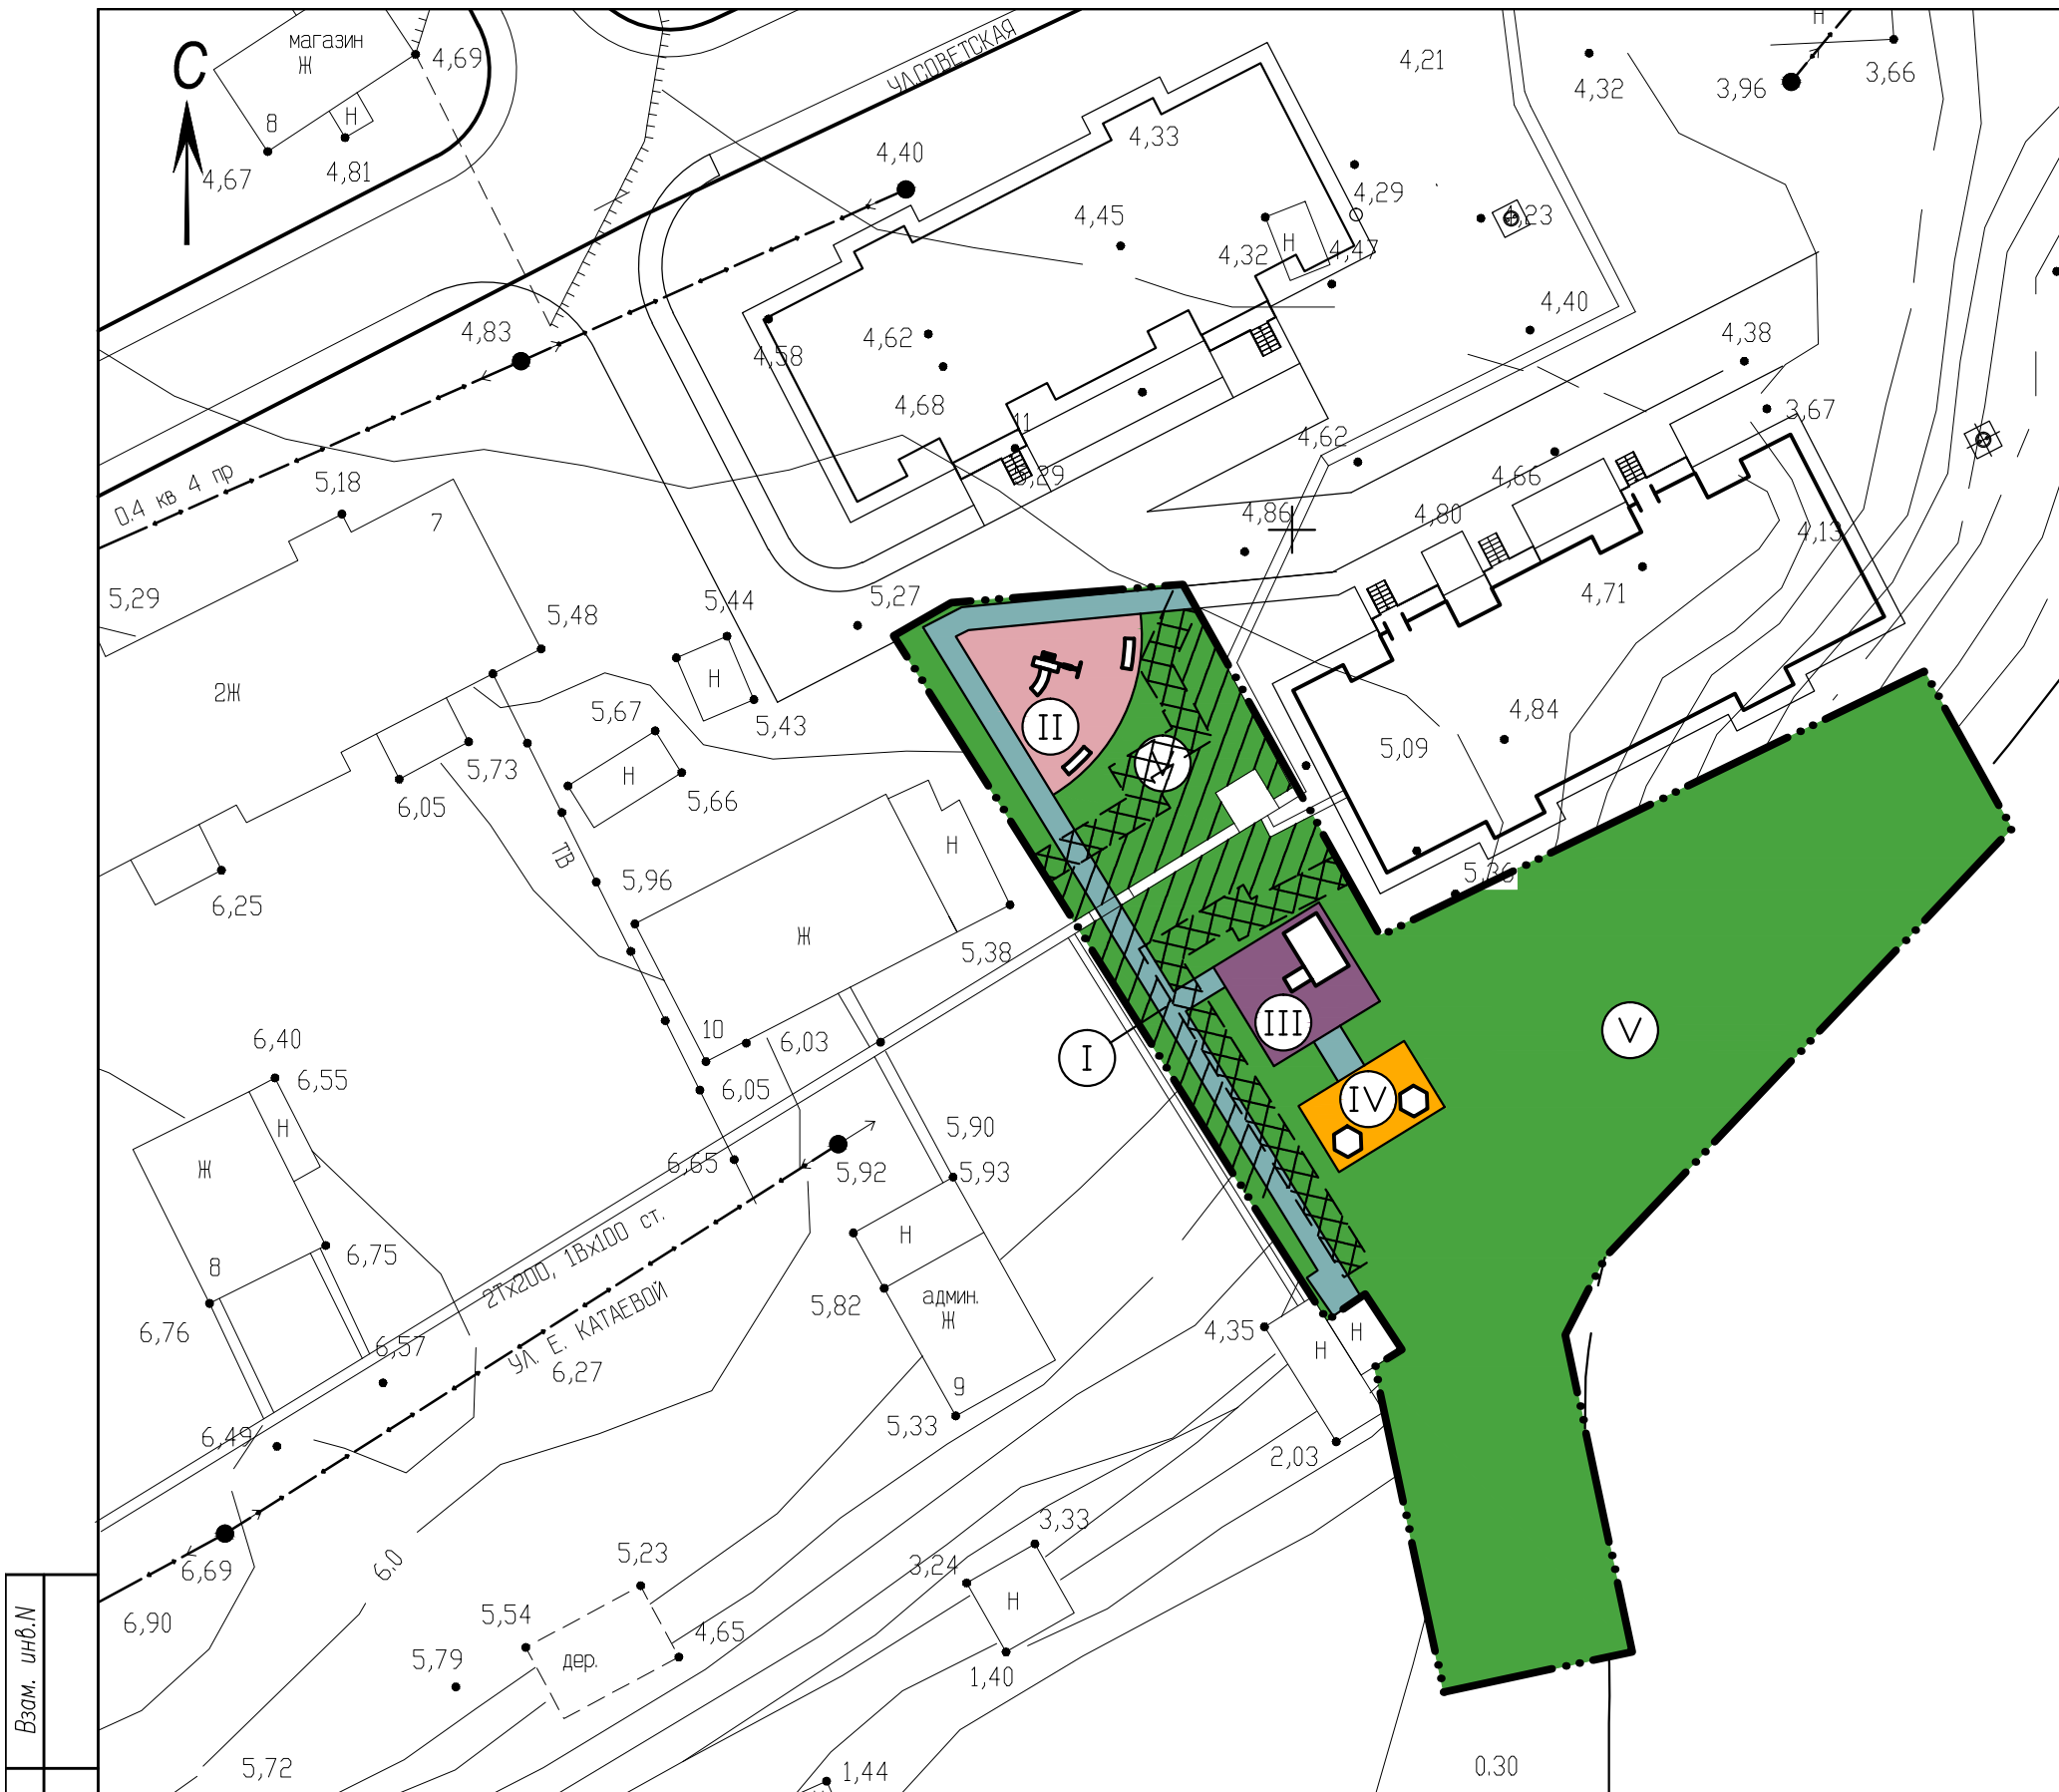

Взам. инв.Н
Подпись и дата
Инв.Н подл.

						А-97/17-ГП			
						Благоустройство придомовой территории ЯНАО Тазовский район с. Гыда, южнее дома N12 по ул. Катаевой			
ИЗМ.	КОЛ.УЧ	ЛИСТ	№ ДОК.	ПОДПИСЬ	ДАТА	Вариант 2	СТАДИЯ	ЛИСТ	ЛИСТОВ
Нач. маст.	Безответных А.			<i>[Signature]</i>			Р	2	
Гл. констр.									
ГИП	Безответных Е.			<i>[Signature]</i>	11.17г.				
Зав.гр.									
Инженер	Андреева			<i>[Signature]</i>		Зонирование территории (М 1:500)	ООО ПМ "Акрополь"		

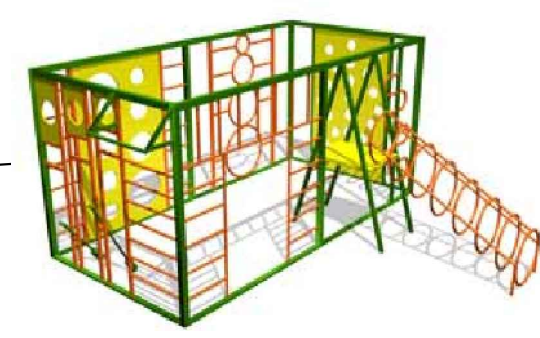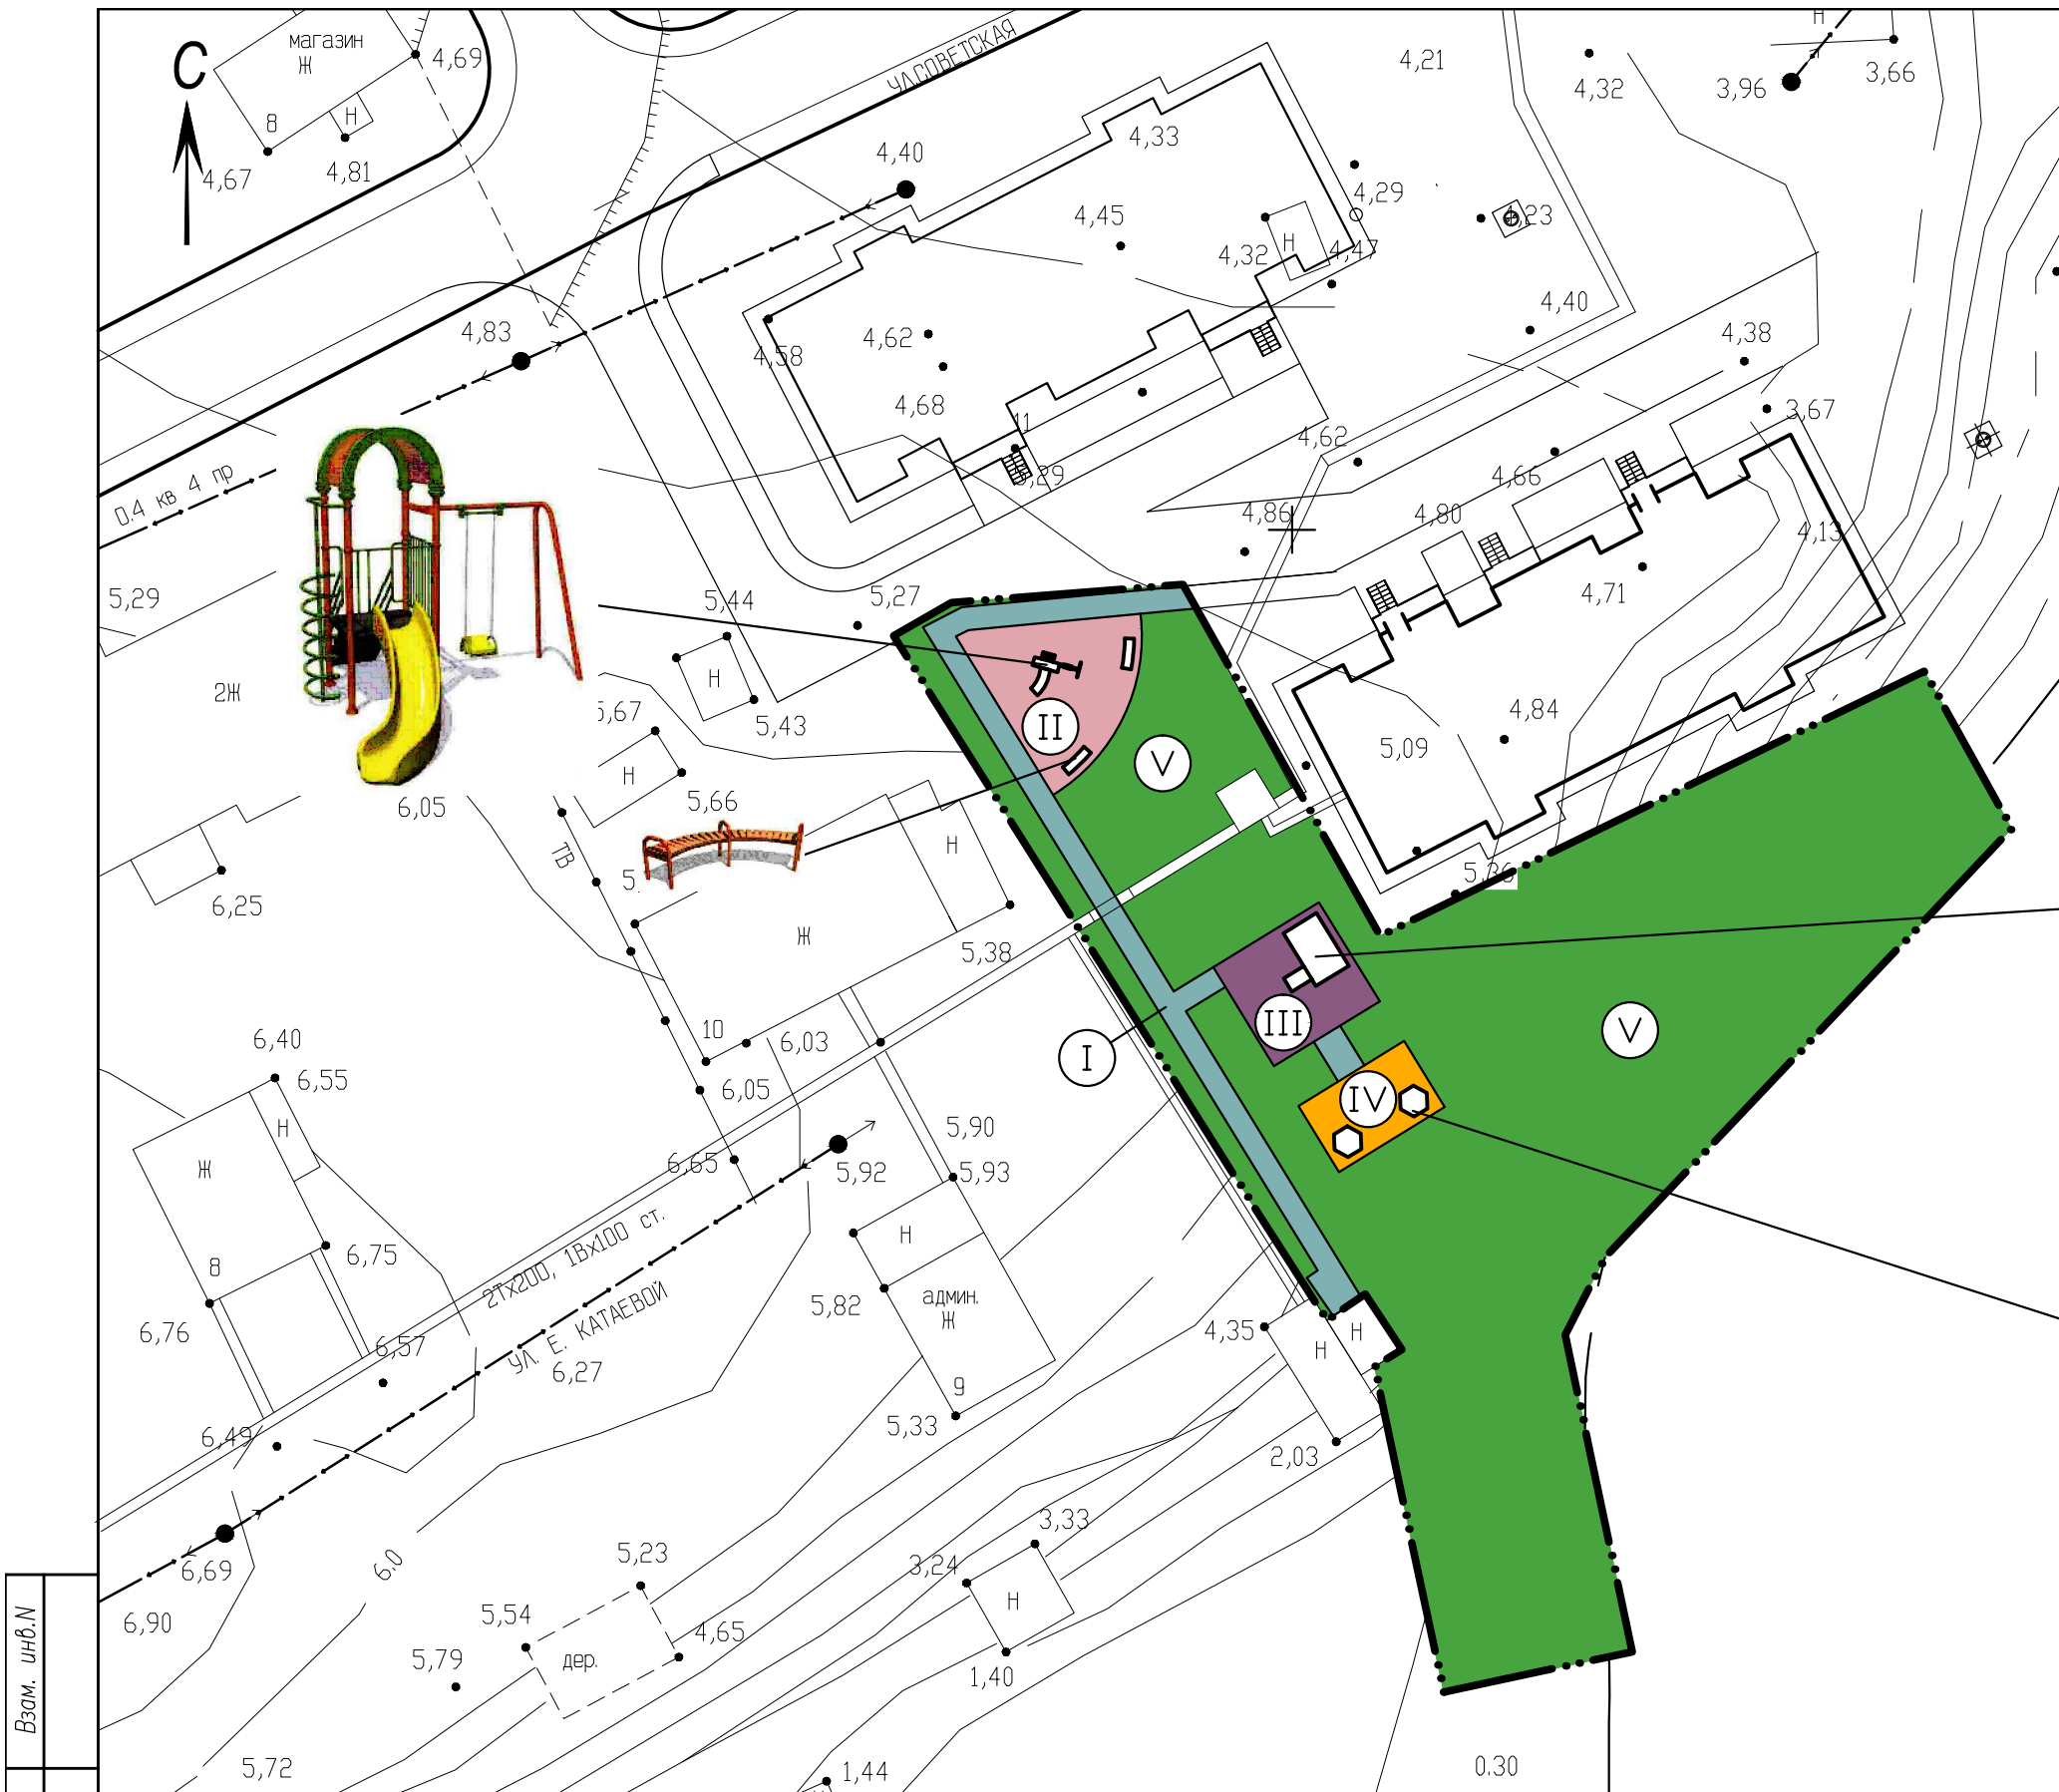

Взам. инв. №
Подпись и дата
Инв. № подл.

ИЗМ.	КОЛ.УЧ	ЛИСТ	№ ДОК.	ПОДПИСЬ	ДАТА
Нач. маст.	Безответных А.			<i>[Signature]</i>	
Гл. констр.					
ГИП	Безответных Е.			<i>[Signature]</i>	11.17г.
Зав.гр.					
Инженер	Андреева			<i>[Signature]</i>	

А-97/17-ГП		
Благоустройство придомовой территории ЯНАО Тазовский район с. Гыда, южнее дома №12 по ул. Катаевой		
Вариант 2	СТАДИЯ	ЛИСТ
	Р	7
Малые формы и переносные элементы (М 1:500)	ООО ПМ "Акрополь"	