


# ЧЕРТЕЖ ПЛАНИРОВКИ ТЕРРИТОРИИ

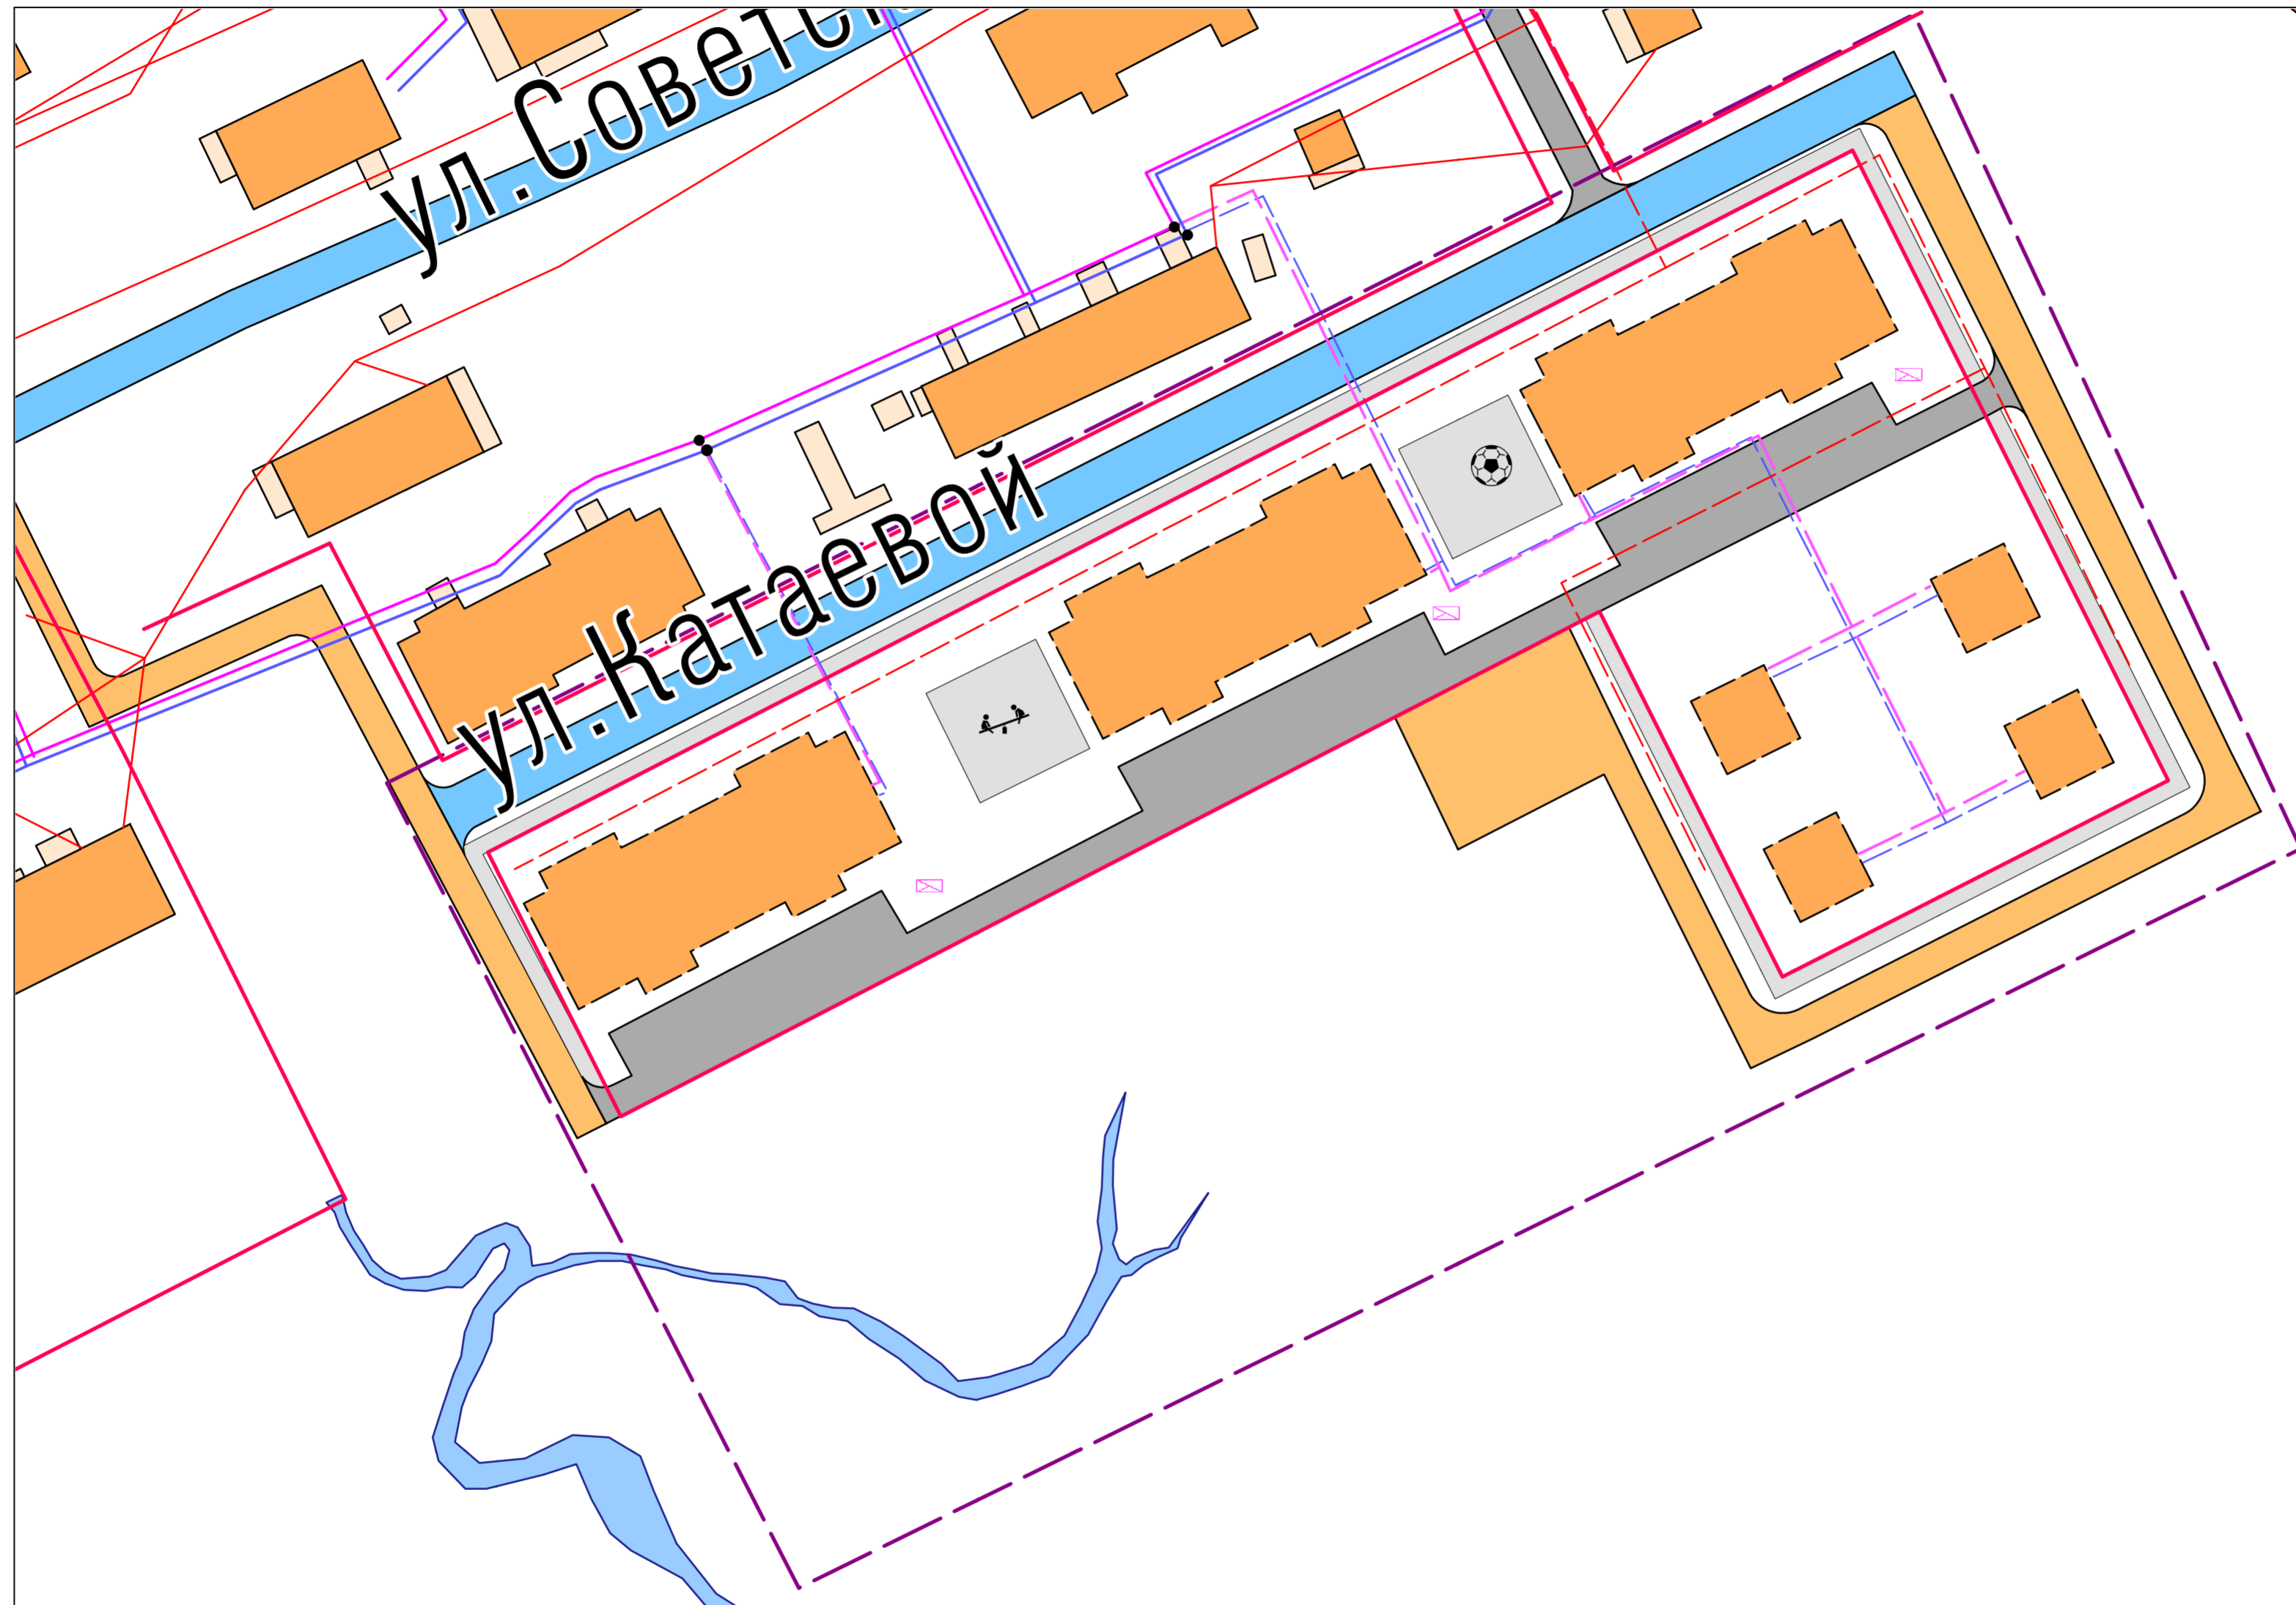

- УСЛОВНЫЕ ОБОЗНАЧЕНИЯ**
- Граница проектируемой территории
  - Красные линии, проект.
- Улично-дорожная сеть**
- Улицы в жилой застройке основная, сущ.
  - Проезд
  - Тротуар
  - Улицы в жилой застройке второстепенная, проект.
  - Улицы в жилой застройке основная, проект.
- Капитальные сооружения**
- Жилые здания, проект.
  - Жилые здания, сущ.
  - Производственные и коммунально-складские сооружения, сущ.
  - Хозяйственные постройки, сущ.
- Инженерная инфраструктура**
- Линия электропередачи 0,4 кВ воздушная, сущ.
  - Линия электропередачи 0,4 кВ воздушная, проект.
  - Теплопровод, сущ.
  - Отопление, проект.
  - Хозяйственно-питьевой водопровод, сущ.
  - Хозяйственно-питьевой водопровод, проект.
  - ▴ Септик
  - Точка подключения
- ⚽ Футбольное поле
- ↔ Спортивная площадка

Договор № 41/1 от 14.12.2015 г.			
ПРОЕКТ ПЛАНИРОВКИ И МЕЖЕВАНИЯ ТЕРРИТОРИИ НА ЮГО-ВОСТОКЕ СЕЛА ГЫДА			
	Стадия	Лист	Листов
ЯНАО, муниципальное образование село Гыда	п		
Нач. отдела	ИП Шаров И. С.		
Разработал	Чертёж планировки территории		
Проверил			